

ΕΦΗΜΕΡΙΣ ΤΗΣ ΚΥΒΕΡΝΗΣΕΩΣ
ΤΗΣ ΕΛΛΗΝΙΚΗΣ ΔΗΜΟΚΡΑΤΙΑΣ

ΑΘΗΝΑ 29 ΑΠΡΙΛΙΟΥ 1987	ΤΕΥΧΟΣ ΤΕΤΑΡΤΟ	ΑΡΙΘΜΟΣ ΦΥΛΛΟΥ 340

ΠΕΡΙΕΧΟΜΕΝΑ

ΑΠΑΛΛΟΤΡΙΩΣΕΙΣ

ΑΠΟΦΑΣΕΙΣ

Αριθ. Η. 1716 (1)

Χαρακτηρισμός απαλλοτρίωσης σαν μείζονος σημασίας στο Ν. Λακωνίας.

Ο ΝΟΜΑΡΧΗΣ ΛΑΚΩΝΙΑΣ

Έχοντας υπόψη:

1. Τις διατάξεις του Ν. 797/71 «Περί αναγκαστικών απαλ/σεων σε συνδυασμό με τις διατάξεις του Β.Δ. 139/1971 «Περί αρμοδιοτήτων των Νομαρχών για κήρυξη αναγκαστικών τινων απαλ/σεων.

2. Τις διατάξεις του άρθρου 23 του από 15.11.39 Δ/τος «Περί κωδικοποιήσεως των περί κατασκευής και συντηρήσεως οδών «κειμένων διατάξεων».

3. Τις διατάξεις του άρθρου 1 του Ν. 653/77 «Περί υποχρεώσεως των παροδίων ιδιοκτητών για τη διάνοιξη οδών» και του Π.Δ. 929/79 «Περί εκτελέσεως του άρθρου 1 του Ν. 653/77.

4. Την υπ' αριθ. 2413/Φ.1374/7.7.84 απόφασή μας «Αναγκαστική απαλλοτρίωση ακινήτων για τη διαπλάτυνση του δρόμου Καρυών - Βαρβίτσας - Βαμβακούς» που δημοσιεύθηκε στην εφημερίδα Κυβερνήσεως (ΦΕΚ 294/2.5.84 τ.Δ').

5. Το γεγονός ότι η ανωτέρω κηρυχθείσα απαλλοτρίωση αφορά μεγάλη έκταση σε σημαντικό μήκος επαρχιακού δρόμου που η διάνοιξη και διαπλάτυνσή του δημιουργεί μεγάλη δημόσια ωφέλεια, αποφασίζουμε:

Χαρακτηρίζουμε την απαλλοτρίωση που κηρύχθηκε με την υπ' αριθ. 2413/Φ. 1374/7.7.84 απόφασή μας που δημοσιεύθηκε στην εφημερίδα της Κυβερνήσεως (ΦΕΚ 294/2.5.84 τ.Δ') σαν μείζονος σημασίας, λόγω της μεγάλης εκτάσεως που απαλλοτριώνεται και της δημόσιας ωφέλειας που θα προκύψει από την απαλλοτρίωση.

Η απόφαση αυτή να δημοσιευθεί στην εφημερίδα της Κυβερνήσεως.

Σπάρτη, 22 Απριλίου 1987

Ο Νομάρχης

ΠΑΝΟΣ ΣΠΗΛΙΟΠΟΥΛΟΣ

Αριθ. 703 (2)

Κήρυξη ως αναδασωτέας καταληφθείσας και καλλιεργηθείσα ς δασικής έκτασης 1,307 στεμμάτων στη θέση «Καραλή ή Δενδρούλη» της περιοχής Κοινότητας Αιγάνης Δασαρχείου Λάρισας.

Ο ΝΟΜΑΡΧΗΣ ΛΑΡΙΣΑΣ

Έχοντας υπόψη:

1. Τις διατάξεις για διοικητική αποκέντρωση.

2. Τις διατάξεις της παρ. 3 του άρθρου 117 του Συντάγματος του 1975.

3. Τις διατάξεις του Ν. 998/79 «περί προστασίας των δασών κ.λπ.» και ειδικότερα: α) του άρθρου 41 παράγρ. 1, β) του άρθρου 38 παράγρ. 1.

4. Τις διαταγές του Υπουργείου Γεωργίας: α) 160417/1180/8.7.80, β) 182447/3049/24.9.80.

5. Την αριθ. 1203/17.3.1987 πρόταση του Δασαρχείου Λάρισας περί κηρύξεως ως αναδασωτέας της αναφερόμενης στο θέμα εκτάσεως, που παράνομα καταλήφθηκε και καλλιεργήθηκε κατά το χρονικό διάστημα από 15-30.1.1987 από τον Ζαφείρη Αντώνιο του Αθανασίου αποφασίζουμε:

Κηρύσσουμε ως αναδασωτέα, με σκοπό τη διατήρηση του χαρακτήρα της δασικής έκτασης, ώστε ν' αποκλεισθεί η διάθεση αυτής για άλλο προορισμό, την δασική έκταση εμβαδού ενός και 307/1000 (1,307) στρεμμάτων που παράνομα καταλήφθηκε και καλλιεργήθηκε από τον Ζαφείρη Αντώνιο του Αθανασίου, που βρίσκεται στη θέση «Καραλή ή Δενδρούλη» περιοχής Κοινότητας Αιγάνης του Δασαρχείου Λάρισας.

Προσδιορίζεται από τα στοιχεία Α, Β, Γ, Α και έχει όρια:

Ανατολικά: Με αγρό ιδίου.

Δυτικά: Με δημόσια έκταση.

Βόρεια: Με αγροτοδασικό δρόμο.

Νότια: Με αγρό ιδίου.

Όπως φαίνεται στο συνημμένο διάγραμμα που αποτελεί αναπόσπαστο μέρος της απόφασης αυτής.


Η δασική βλάστηση θα αποκατασταθεί με φυσική αναγέννηση (παράγρ. 1 άρθρο 38 Ν. 998/79).


Η απόφαση αυτή να δημοσιευθεί στην Εφημερίδα της Κυβερνήσεως.

Λάρισα, 2 Απριλίου 1987

Ο Νομάρχης
ΑΠΟΣΤ. ΒΛΑΣΙΑΔΗΣ


ΤΟΠΟΓΡΑΦΙΚΟ ΔΙΑΓΡΑΜΜΑ
καταληφθείσης εκτασης απο τον Ζαφείρη Αντώνιο του Αθανασίου και Αιγάνης
Εμβαδόν καταληφθείσης εκτασης 1,307 στρ
θέση εκτασης "Καραλή" ή "Δενδρούλη" κοιν Αιγάνης

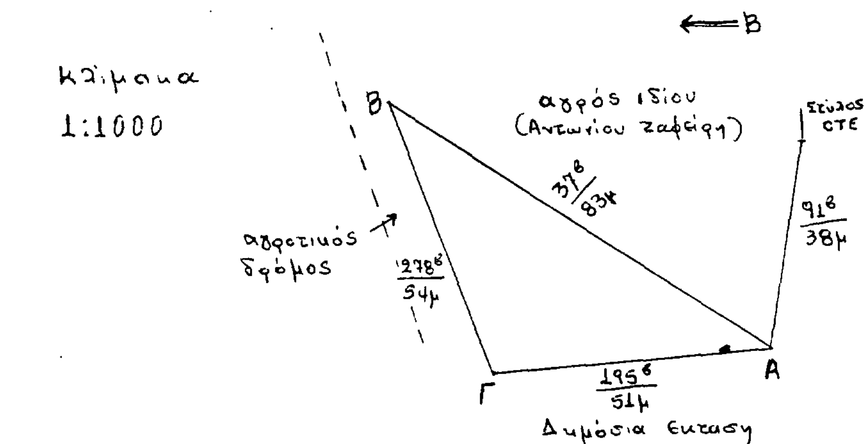

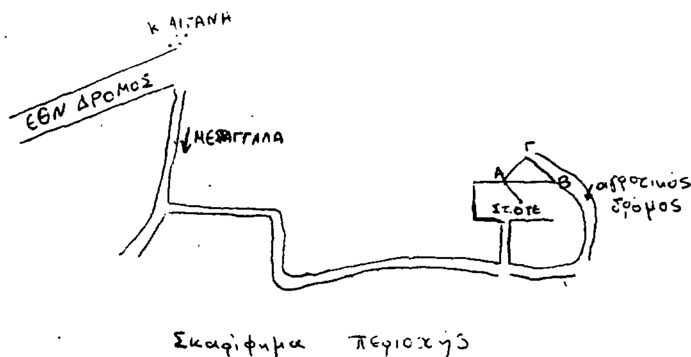

Σκαρίφημα περιοχής

Γόννοι 17/2/87
Ο
Συντάκτης
ΑΘ Μιχαήλ
Τεχν. Δασ/ας

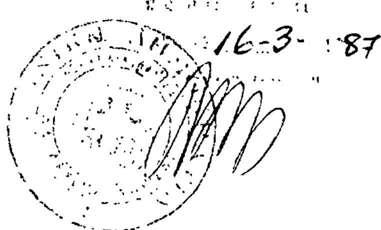

Αριθ. Ν 104 (3)

Καθορισμός των ορίων του αιγιαλού και δημιουργία ζώνης παραλίας στη θέση από Ρέμα μέχρι Κάβο περιοχής Καρδαμύλης Ν. Μεσσηνίας.

Ο ΝΟΜΑΡΧΗΣ ΜΕΣΣΗΝΙΑΣ

Έχοντας υπόψη:

1. Τις διατάξεις των άρθρων 1 μέχρι και 7 του ΑΝ 2344/1940 «περί αιγιαλού και παραλίας», όπως τροποποιήθηκαν και συμπληρώθηκαν με τις διατάξεις:

α) του άρθρου 13 του Ν. 1078/80 και β) του άρθρου 23 του Ν. 1337/1983.

2. Τις διατάξεις της παρ. 9 του άρθρου 1 του Κεφαλαίου Β' της 0.208/181/26.4.1982 (ΦΕΚ 214/26.4.82 τεύχος Β') κοινής αποφάσεως των Υπουργών Προεδρίας Κυβερνήσεως και Οικονομικών «Αναμόρφωση Συλλογικών Οργάνων Γνωμοδοτικής και Αποφασιστικής αρμοδιότητας του Υπουργείου Οικονομικών».

3. Την από 10.5.84 έκθεση της «Επιτροπής καθορισμού των ορίων του αιγιαλού και παραλίας και θέσεως αμμοληψίας», που καθόρισε τα όρια του αιγιαλού και της παραλίας στν περιοχή από Ρέμα μέχρι Κάβο Καρδαμύλης και το από Αύγουστο 1978 με κλίμακα 1:500 τοπογραφικό διάγραμμα του τυπογραφικού μηχανικού Ι.Θ. Σινάνογλου σε δύο (2) πινακίδες που θεωρήθηκε την 3.5.85 από τη Δ/νση Τεχνικών Υπηρεσιών της Νομαρχίας Μεσσηνίας και συνοδεύει την έκθεση της προαναφερομένης Επιτροπής.

4. Τη σύμφωνη γνώμη του Γενικού Επιτελείου Ναυτικού, που διατυπώθηκε στο Φ 1872/499/85 έγγραφό του.

5. Τις διατάξεις του άρθρου 1 της παρ. 1 του Ν. 3200/1955 (ΦΕΚ 97/Α/1955) «περί διοικητικής αποκεντρώσεως» σε συνδυασμό με τις διατάξεις του από 28.6.1955 Δ/τος «περί εξαιρέσεως από της κατά το άρθρο 1 παρ. 1 του Ν. 3200/1955 αρμοδιότητος των Νομαρχών, αντικειμένων τινών αρμοδιότητος του Υπουργείου Οικονομμκών», το Β.Δ. 704/1970 και του άρθρου 1 παρ. 5 τοΥ Π.Δ. 71/25.2.84 σχετικά με τη μεταβίβαση αρμοδιοτήτων του Υπουργού Οικονομικών στους Νομάρχες και στις περιφερειακές Αρχές διανομαρχιακού επιπέδου, αποφασίζουμε:

1. Επικυρώνουμε την από 10.5.84 Έκθεση της Επιτροπής καθορισμού των ορίων του αιγιαλού και παραλίας και θέσεως αμμοληψίας, καθώς και το από Αύγουστος 1978 τοπογραφικό διάγραμμα, που την συνοδεύει, το οποίο συντάχθηκε από τον Ι.Θ. Σινάνογλου τοπογράφο μηχανικό, με κλίμακα 1 500 και θεωρήθηκε την 3.5.85 από τη Δ/νση Τεχνικών Υπηρεσιών της Νομαρχίας Μεσσηνίας, επί του οποίου η πιο πάνω Επιτροπή, με κόκκινη γραμμή καθόρισε τα όρια του αιγιαλού, στη θέση από Ρέμα μέχρι Κάβο περιοχής Καρδαμύλης και με κίτρινη γραμμή τα όρια της παραλίας στην ίδια θέση.

Η παρούσα απόφαση ακυρώνει τις με αριθμ. 51742/3.12.70 (ΦΕΚ 2 Δ'/9.1.71) και 52/25.8.79 (ΦΕΚ 91 Δ'/13.2.81) αποφάσεις Νομάρχη Μεσσηνίας σύμφωνα με το υπ' αριθ. Φ 1872/499/1.11.85 έγγραφο του ΓΕΝ.

3) Η παρούσα απόφαση μαζί με την έκθεση και το διάγραμμα που προαναφέραμε να δημοσιευτούν στην Εφημερίδα της Κυβερνήσεως σύμφωνα με τις διατάξεις του άρθρου 13 του Ν. 1078/1983.

Καλαμάτα, 13 Αυγούστου 1986

Ο Νομάρχης

Β. ΠΕΤΡΟΠΟΥΛΑΚΗΣ

ΕΚΘΕΣΗ

Καθορισμού (το πρώτον) οριογραμμών αιγιαλού και παραλίας στη θέση από ρέμα μέχρι Κάβο Καρδαμύλης περιοχής Καρδαμύλης Ν. Μεσσηνίας.

Στην Καλαμάτα σήμερα 10 Μαΐου 1984 η κατά Νόμον αρμόδια Επιτροπή καθορισμού των ορίων αιγιαλού και παραλίας, αποτελουμένη εκ των:

1. Παναγιώτη Κυραγιάννη, Οικονομικού Εφόρου Μεσσηνίας,

2. Δημοσθένη Γεωργακόπουλο, Λιμενάρχου Καλαμάτας,

3. Δημήτριο Μάκκα, αναπλ. Προϊστ. ΤΕΕ Δ/νσεως Ν. Μεσσηνίας

Συνήλθαμε στα γραφεία της Οικον. Εφορίας Μεσσηνίας και αφού λάβαμε υπόψη:

α) Την με αριθμό Τ2227/769/25.7.83 εντολή του Υπουργείου Οικονομικών «περί καθορισμού οριογραμμών αιγιαλού και παραλίας στη θέση από Ρέμα μέχρι Κάβο Καρδαμύλης.

β) Το τοπογραφικό διάγραμμα με κλίμακα 1:500 της ανωτέρω περιοχής που συντάχθηκε από τον Τοπογρ. μηχ/κό Ι.Θ. Σενάνογλου αρμόδια ηλεγμένο και θεωρημένο από την Δ/νση ΤΥΝ. Μεσσηνίας.

γ) Τις διατάξεις του ΑΝ 2344/40 «περί αιγιαλού και παραλίας» όπως αυτές συμπληρώθηκαν και τροποποιήθηκαν αργότερα.

δ) Τα στοιχεία που προέκυψαν από την αυτοψία που έκανε η επιτροπή στις 10 Μαΐου 1984, αποφασίζει:

Καθορίζει επί του ως άνω (β) τοπογραφικού διαγράμματος

1. Με συνεχή ερυθρά γραμμή το όριον του αιγιαλού

2. Με συνεχή κίτρινη γραμμή το όριον της παραλίας.

Αναλυτικά:

Ι) Ως οριογραμμή αιγιαλού ορίζεται η πολυγωνική των κορυφών 1, 2, 3, 4, 5, 6, 7, 8, 9, 10, 11, 12, 13, 14, 15, 16, 17, 18, 19, 20 και 21, 22 οι οποίες εξασφαλίζονται από σταθερά σημεία όπως παρακάτω αναγράφονται στο σχέδιο που συνοδεύει την έκθεση αυτή αναπόσπαστα.

Κορυφή 1 σε απόσταση 14.00 μ. επί της ευθυγραμμίας ιδιοκτησίας Νικολάου Λεχέα.

Κορυφή 2 σε απόσταση 40.80 από το ορόσημο 1 και 24.00 μ. από τη γωνία Ξηρολιθιάς ιδιοκτ. Νικολάου Λεχέα.

Κορυφή 3 σε απόσταση 10 μ. από ξηρολιθιά ιδιοκτ. Νικολ. Λεχέα και 6.00 μ. από σημείο που είναι σε απόσταση 9.00 μ. από τη γωνία.

Κορυφή 4 σε απόσταση 21.00 μ. από το ορόσημο 4 και 21.10 μ. από τη γωνία ξηρολιθιάς ιδιοκτ. Νιχ. Λεχέα.

Κορυφή 5 σε απόσταση 6.00 μ. από τη γωνία του Χωματόδρομου και 32.00 μ. από το ορόσημο 5.

Κορυφή 6 Το ορόσημο 7.

Κορυφή 7 σε απόσταση 4.00 μ. από το πηγάδι και 19.00 από το ορόσημο 8.

Κορυφή 8 σε απόσταση 3.50 μ. από την αρχή Ξηρολιθιάς ιδιοκτ. Δημ. Σπηλιωτέα και 5.00 μ. από το σπάσιμο ξηρολιθιάς ιδιοκτησίας ιδίου.

Κορυφή 9 σε απόσταση 28 μ. από το ορόσημο 10 και 40 μ. από το ορόσημο 11.

Κορυφή 10 σε απόσταση 25.00 $μ^2$ από το ορόσημο 11 και 26.00 μ. από το ορόσημο 12.

Κορυφή 11 σε απόσταση 36.00 μ. από το ορόσημο 12 και 30.00 μ. από το ορόσημο 13.

Κορυφή 12 σε απόσταση 7.00 από τη γωνία ξηρολιθιάς ιδιοκτ. Νιχ. Φωτέα και 22.00 μ. από το ορόσημο 14.

Κορυφή 13 σε απόσταση 46.00 μ. από το ορόσημο 14 και 24.80 από το ορόσημο 15.

Κορυφή 14 σε απόσταση 14.00 μ. από το ορόσημο 16 και 10.00 μ. από τη γωνία Μπετόν.

Κορυφή 15 σε απόσταση 16.40 και 14.00 μ. από τις γωνίες Μπετόν που είναι μπροστά στην ιδιοκτ. Στ. Δημητρέα.

Κορυφή 16 ταυτίζεται με το ορόσημο 18.

Κορυφή 17 σε απόσταση 18.00 μ. από το σπάσιμο ξηρολιθιάς μεταξύ των ιδιοκτησιών Νικολαχέα και Γ. Δημητρέα και 18.00 από στύλο ΔΕΗ.

Κορυφή 18 σε απόσταση 8.40 μ. από τη γωνία ιδιοκτ. Καρατζά και 18.60 από τη γωνία της σκάλας.

Κορυφή 19 ταυτίζεται με το ορόσημο 21.

Κορυφή 20 σε απόσταση 8.00 μ. και 13.20 από τη γωνία της ξηρολιθιάς του γηπέδου.

Κορυφή 21 σε απόσταση 8.00 μ. και 4.40 μ. από σπασίματα περίφραξης ιδιοκτησίας Ιωάννου Μπελογιάννη.

Κορυφή 22 Ταυτίζεται με τη στάση.

ΙΙ)Ως οριογραμμή παραλίας ορίζεται η πολυγωνική των κορυφών 1', 2', 3', 4', 5', 6', 7', 8', 9', 10', 11', 12', 13', 14', 15', 16', 17', 18', 19', 20', 21', και 22', που είναι σε σταθερή απόσταση 10.00 μ. από την πολυγωνική του αιγιαλού που η κορυφή έχουν εξασφαλισθεί ανωτέρω επειδή δεν εξυπηρετούνται οι σκοποί της παραγράφου 1 του άρθρου 7 του ΑΝ 2344/40.

Δεν υπάρχει παλαιός αιγιαλός.

Τα μέλη της Επιτροπής

ΠΑΝΑΓΙΩΤΗΣ ΚΥΡΑΓΙΑΝΝΗΣ

ΔΗΜΟΣΘΕΝΗΣ ΓΕΩΡΓΑΚΟΠΟΥΛΟΣ

ΔΗΜΗΤΡΙΟΣ ΜΑΚΚΑΣ

Π1

ΔΙΑΤΑΞΗ ΠΙΝΑΚΙΔΩΝ

Π2

Π1

ΕΞΑΣΦΑΛΙΣΗ ΟΡΟΣΗΜΟΥ 20

ΕΞΑΣΦΑΛΙΣΗ ΟΡΟΣΗΜΟΥ 21

ΕΞΑΣΦΑΛΙΣΗ ΟΡΟΣΗΜΟΥ 22

Σχέδιο 1ον Καρδαμύλης

ΥΠΟΜΝΗΜΑ

1_ Η αποτυπωση εγινε ταχυμετρικα τον Μαιο 1978 σε εκτελεση της υπ αριθμ. Τ1254/107/11-4-78 Δ/νσης Υπουργειου Οικονομικων

2_ Κατα μηκος της παραλιας τεθηκαν 23 μονιμα οροσημα απο οπλισμενο σκυροδεμα τα οποια εξασφαλισθηκαν και βρεθηκαν οι συν/νες απο το τριγ/κο δικτυο της ΓΥΣ με την βοηθεια των τριγ/κων 2-3-5 του χαρτου κλ 1:50 000 ΓΥΣ (ΚΑΡΔΑΜΥΛΗ)

3_ Σαν υψομετρο ±0.00 λαβαμε τη μεση σταθμη της θαλασσης στη διαρκεια της αποτυπωσεως

4_ ΣΥΝΤΕΤΑΓΜΕΝΕΣ ΟΡΟΣΗΜΩΝ

α/α	Χ	Ψ	Η
20	23 099, 00	15 742, 70	3,15
21	23 146, 80	15 691, 40	3.90
22	23 183, 50	15 619, 30	3,80
23	23 230, 20	15 568, 90	3,30

5_ Συμβολισμοί

Θαμνοι

Ελιες

Πεύκα

6_ Παρατηρηση

Οι εξασφαλισεις των οροσημων φαινονται σε σκαριφημα και οι αποστασεις των οροσημων απο τα σταθερα E_1 κ E_2 ειναι οριζοντιες

ΥΠΟΥΡΓΕΙΟ ΟΙΚΟΝΟΜΙΚΩΝ
ΔΙΕΥΘΥΝΣΗ ΤΕΧΝΙΚΩΝ ΥΠΗΡΕΣΙΩΝ
ΤΜΗΜΑ Α'

ΤΟΠΟΓΡΑΦΙΚΟ ΔΙΑΓΡΑΜΜΑ
ΚΛΙΜΑΚΑ 1:500

Σύνολο φύλλων 2
Αρ. φύλλου 1

ΝΟΜΟΣ: ΜΕΣΣΗΝΙΑΣ
ΘΕΣΗ: ΚΑΡΔΑΜΥΛΗ (Απο Ρεμμα μεχρι Καβου Ανατ. όριο Κτημ. περιφερειας Καρδαμυλης)
ΑΡΜΟΔ. ΟΙΚ. ΕΦΟΡΙΑ: ΚΑΛΑΜΑΤΑΣ
ΑΡΙΘ. Δ/ΓΗΣ ΥΠ. ΟΙΚΟΝΟΜΙΚΩΝ Τ 1254/107/11-4-78
ΑΡΙΘ. ΠΡΩΤΟΚΟΛΛΟΥ:


ΕΘΕΩΡΗΘΗ		Αθηναι Αύγουστος 1978		Αθηναι 30-9-78
Αθηναι	Αθηναι			
Ο Διευθυντης	Ο Προισταμενος	Οι Συνταξαντες		Η Σχεδιαστρια
Γ. ΚΟΚΚΑΣ Νομ/κός έπι 3ω	ΓΡ. ΞΗΡΟΓΙΑΝΝΗΣ Νομ/κος έπι 3ω	Ι.Θ. ΣΙΝΑΝΟΓΛΟΥ Τοπ/φος Μηχ/κος	Δ. ΣΤΑΥΡΟ[illegible] Τεχν. Βοηθο	ΛΟΥΚΑ [illegible] έπι 8ω

ΑΠΟΣΠΑΣΜΑ ΧΑΡΤΟΥ ΠΕΡΙΟΧΗΣ ΚΛΙΜΑΞ 1:50 000 (ΦΥΛΛΟΝ ΚΑΡΔΑΜΥΛΗΣ ΓΥΣ)

Θάλασσα

Μεσσηνιακος κόλπος

ΣΗΜ. Με κοκκινη γραμμη φαινεται ή θεση της παραλιακής περιοχής που αποτυπωθηκε

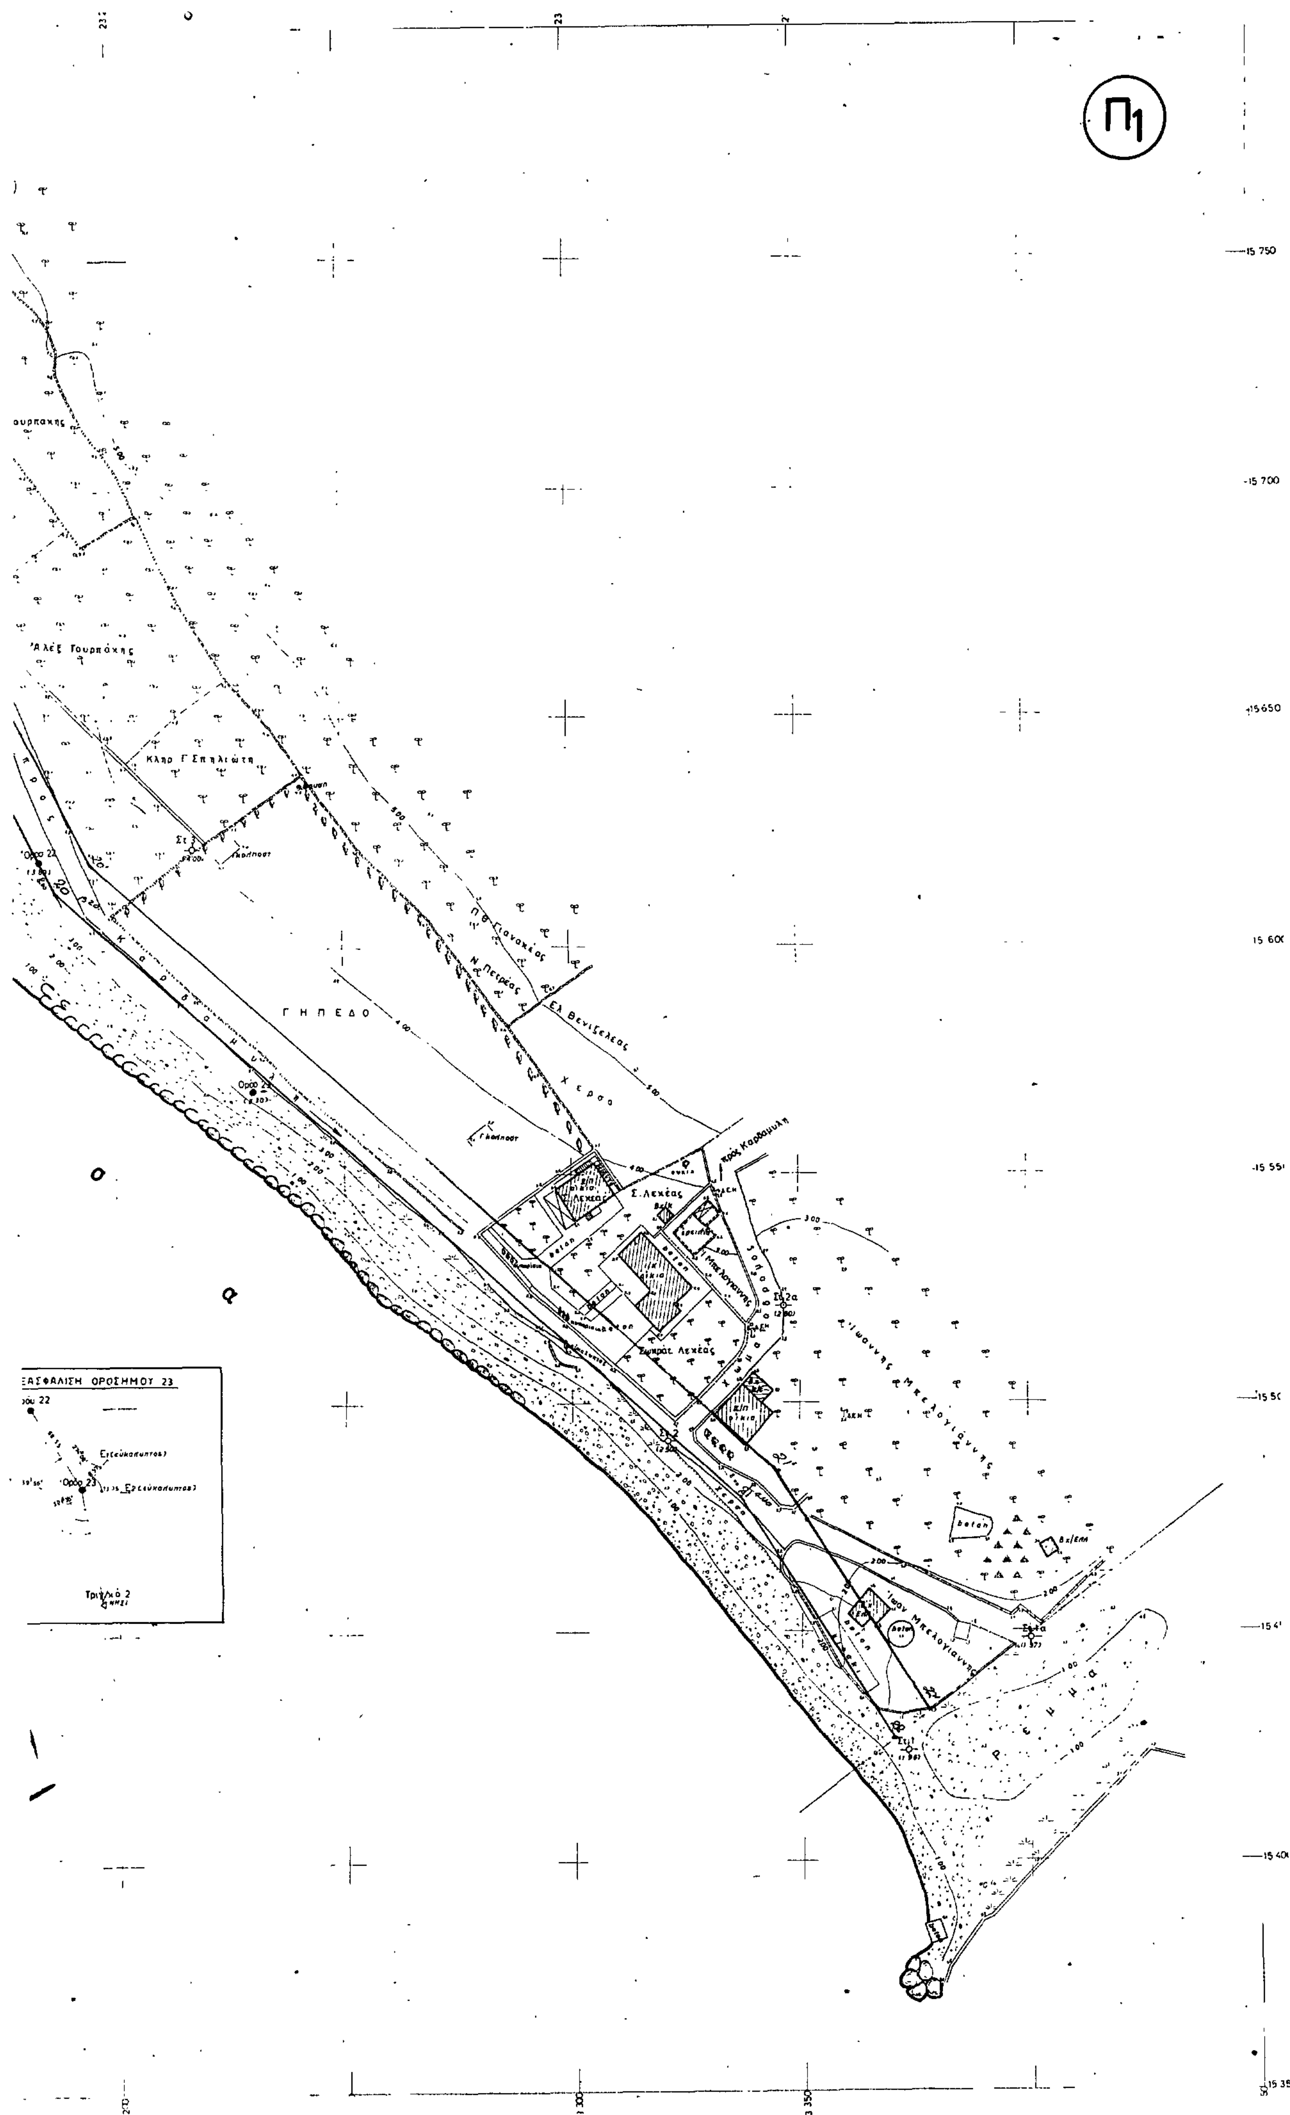
Π1
ΓΗΠΕΔΟ
Αλέξ Γουρπάκης
Κληρ Γ Επηλιώτη
Ν Πετρέας
Ελ Βενιζέλεας
Σ. Λεχέας
Σωκράτ. Λεχέας
Ιωάννης Μπελογιάννης
Ιωαν Μπελογιάννης
Προς Καρδαμύλη
ρέμμα
ΕΞΑΣΦΑΛΙΣΗ ΟΡΟΣΗΜΟΥ 23
Ορο 22
Ορο 23
15 750
15 700
15650
15 600

Π2

Διάταξη Πινακίδων

Σχέδιο 1ον Καρδαμύλης


Νικόλαος Λεκέας

ΥΠΟΜΝΗΜΑ

1_ Η αποτύπωση έγινε ταχυμετρικά τον Μαιο 1978 σε εκτέλεση της υπ' αριθμ Τ1254/107/78 Δ/νσης Υπουργείου Οικονομικών

2_ Κατά μήκος της παραλίας τέθηκαν 23 μόνιμα ορόσημα από οπλισμένο σκυρόδεμα τα όποια εξασφαλίσθηκαν και βρέθηκαν οι συν/νες από το Τριγ/κο δίκτυο της ΓΥΣ, με την βοήθεια των τριγ/κών 2-3-5 του χάρτου Κλίμαξ 1:50000 ΓΥΣ (ΚΑΡΔΑΜΥΛΗ)

3_ Σαν υψόμετρο 0.00 λάβαμε τη μέση στάθμη της θαλάσσης στη διάρκεια της αποτυπώσεως.

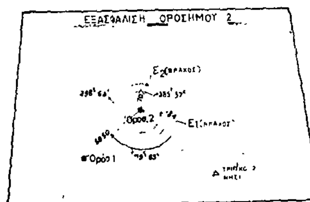

ΥΠΟΥΡΓΕΙΟ ΟΙΚΟΝΟΜΙΚΩΝ
ΔΙΕΥΘΥΝΣΗ ΤΕΧΝΙΚΩΝ ΥΠΗΡΕΣΙΩΝ
ΤΜΗΜΑ Α'

ΤΟΠΟΓΡΑΦΙΚΟ ΔΙΑΓΡΑΜΜΑ — ΚΛΙΜΑΚΑ 1:500 — Σύνολο φύλλων: 2 — Αρ. φύλλου: 2

ΝΟΜΟΣ : ΜΕΣΣΗΝΙΑΣ
ΘΕΣΗ : ΚΑΡΔΑΜΥΛΗ (Από Ρεμμα μέχρι Καβου. Ανατ. όριο Κτημ. Περιφερείας Καρδαμύλης)
ΑΡΜΟΔ. ΟΙΚ. ΕΦΟΡΙΑ : ΚΑΛΑΜΑΤΑΣ
ΑΡΙΘ. Δ/ΓΗΣ ΥΠ. ΟΙΚΟΝΟΜΙΚΩΝ : Τ. 1254/107/ 11-4-78
ΑΡΙΘ. ΠΡΩΤΟΚΟΛΛΟΥ :

ΕΘΕΩΡΗΘΗ	ΕΘΕΩΡΗΘΗ	Αθήναι Αύγουστος 1978		Αθήναι 29-9-78
Αθήναι	Αθήναι	Οι Συντάξαντες		Η Σχεδιάστρια
Ο Διευθυντής	Ο Προϊστάμενος			
Γ. ΚΟΚΚΑΣ	ΓΡ. ΞΗΡΟΓΙΑΝΝΗΣ Νομικός Επι 3ω	Ιθ. ΣΙΝΑΝΟΓΛΟΥ Τοπ/φος Μηχ.	ΔΗΜ. ΣΤΑΥΡΟΠΟΥΛΟΣ Τεχν. Βοηθός	Α. ΚΑΓΚΑΡΑΚΗ


ΣΥΝΤ/ΝΕΣ ΟΡΟΣΗΜΩΝ


α/α	Χ	Ψ	Η
1	21931 20	16025 10	750
2	2199370	16056 00	725
3	22035 70	16056 20	510
4	22092 10	16094 00	600
5	22158 80	1611440	590
6	22217 00	16126 70	5 50
7	2228170	16133 00	5 61
8	22327 80	16163 20	10 30
9	22376 40	16153 60	9 00
10	22429 40	16111 30	4 90
11	22487 20	16097 20	4 60
12	22537 60	16091 70	4 85
13	22596 60	16061 10	3 90
14	22655 70	16036 00	4 10
15	22717 20	16028 10	3 30
16	22760 60	16034 00	3 30
17	22895 80	15975 00	3 00
18	22949 80	15936 20	3 75
19	23006 30	15889 62	4 20
20	23099 00	15742 70	3 15
21	23146 80	15691.40	3 90
22	23183 50	15619 30	3 80
23	23230 20	15568 90	3 30

Συμβολισμοί
Θάμνοι
Ελιές
Πεύκα

Παρατήρηση
Οι εξασφαλίσεις των ... σκαριφημα και οι ... από τα σταθερα ...



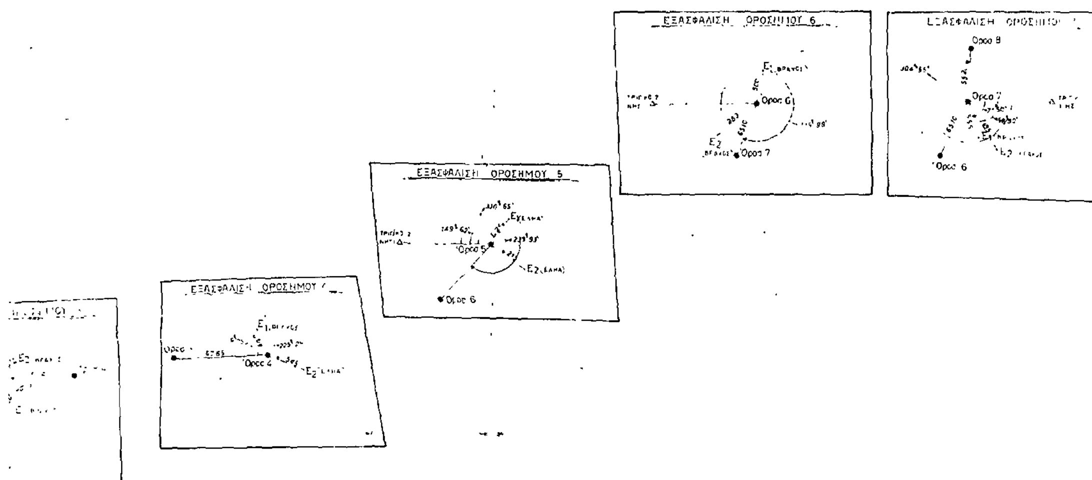

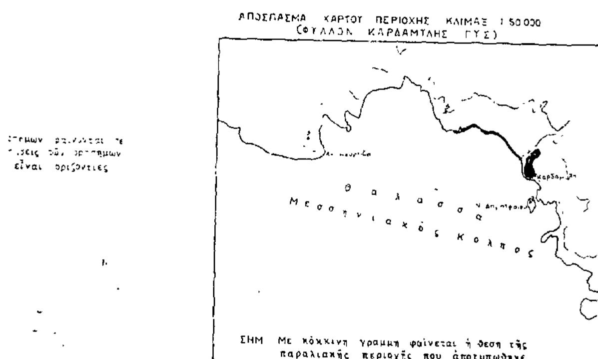
ΑΠΟΣΠΑΣΜΑ ΧΑΡΤΟΥ ΠΕΡΙΟΧΗΣ ΚΛΙΜΑΞ 1:50.000
(ΦΥΛΛΟΝ ΚΑΡΔΑΜΥΛΗΣ ΓΥΣ)
Μεσσηνιακός Κόλπος
ΣΗΜ. Με κόκκινη γραμμή φαίνεται ἡ θέση τῆς παραλιακῆς περιοχῆς που ἀποτυπώθηκε

Παν Νικολακέας

Νικ. Φουντέας

Ελένη Πετρέα

Δημ Πατριαρχέας

Όροσ 9

Όροσ 10

Όροσ 11

Όροσ 12

Θ ά λ α σ σ α

ΕΞΑΣΦΑΛΙΣΗ ΟΡΟΣΗΜΟΥ 8

ΕΞΑΣΦΑΛΙΣΗ ΟΡΟΣΗΜΟΥ 10

ΕΞΑΣΦΑΛΙΣΗ ΟΡΟΣΗΜΟΥ 9

ΕΞΑΣΦΑΛΙΣΗ ΟΡΟΣΗΜΟΥ 11

ΕΞΑΣΦΑΛΙΣΗ ΟΡΟΣΗΜΟΥ 12

Πετρεας

Νικ Φουντέας

Δημ Σπηλιώτης Χέρσον

Ηλίας Δημητρέας

Τ Τρουπάκης

Κουμαντος

Ηλίας Δημητρέας

Δημ Πατριαρχέας

Πέτρος Γιαννακέας

Κανελέας

Άννα Χαραλαμπέα

Λευκούλα Χαραλαμπέα

Δημ Τσέκος

ρέμα

Όρος 13


Στ 11 Όρος 14


Όρος 15


Στ 10 Όρος 16


Στ 9


Θ α λ α

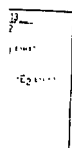

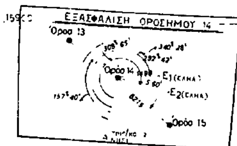

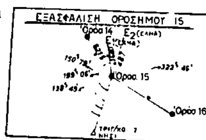

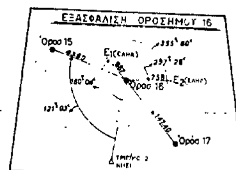

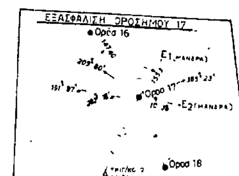

Π2

Παν Νικολακέας
Κληρ Ν Γκουλέα
Ρέμμα
Δημητρέας
Στ 7β
Α/φοί Δημητρέα
Στ Δημητρέα
Ν Λεκέας
Παλαιά οδός
Τρουπάκης
Στ 8α
Ηλίας Δημητρέας
Ι Οικονομίδης
Τρουπάκης
Στ 7α
Κιτρινιάρης
Παστρυς
Στ 8
Όρος 17
Παλαιά οδός
Κληρονόμοι Στράτη Πετρέα
Γ. Σκαραίας
Όρος 18
Κέρσον Σκαρέας
Ηλίας Δημητρέας
Στ 6 Όρος 19
Παν. Νικολακέα
Νικολακέας
Γ. Δημητρέας
Πυργέας
Κληρονόμοι Ι. Βλάχου
Παν Νικολακέας
Χρύσανθος Φουντέας
Στ 5

ΕΞΑΣΦΑΛΙΣΗ ΟΡΟΣΗΜΟΥ 18
Όρος 17
Όρος 18
Όρος 19

ΕΞΑΣΦΑΛΙΣΗ ΟΡΟΣΗΜΟΥ 19
Όρος 19
Όρος 18

(4)

Κήρυξη απαλλοτρίωσης στη θέση Γουβάρες κτηματικής περιοχής Κοινότητας Λαγκαδαίικων Κορινθίας, για τη διάνοιξη αγροτικού δρόμου.

Ο ΝΟΜΑΡΧΗΣ ΚΟΡΙΝΘΙΑΣ

Με την αριθμ. 16/12.4.1987 απόφαση του Κοινοτικού Συμβουλίου κηρύσσεται και η απαλλλοτρίωση στη θέση Γουβάρες κτηματικής περιοχής Κοινότητάς μας για τη διάνοιξη αγροτικού δρόμου των κάτωθι:

1. 85,10 μ^2 σταφιδοφυτείας ιδιοκτησίας, Μαυραντζά Γεωργίας συζύγου του Ιωάννη οριζομένης γύρωθεν με, Παπουτσή Χρήστο, Κανατά Γρηγόριο αγροτικό δρόμο και Κοινοτικό δρόμο.

2. 96,20 μ^2 σταφιδοφυτείας ιδιοκτησίας, Κεκερή Βασιλικής συζύγου του Δημητρίου οριζομένης γύρωθεν με, Κανατά Γρηγόριο, Μαυραντζά Γεώργιο του Σπύρου, Αγροτικό δρόμο και Κοινοτικό δρόμο.

3. 178,60 μ^2 σταφιδοφυτείας ιδιοκτησίας, Μαυραντζά Παναγή του Χαραλάμπους οριζομένης γύρωθεν με, Μαυραντζά Αναστάσιο, Ρέμα, Δασική έκταση και Μαυραντζά Ιωάννη.

4. 110,70 μ^2 σταφιδοφυτείας και ενός (1) WC πρόχειρο με τσιμεντολίθους ιδιοκτησίας, Μαυραντζά Ιωάννη του Χαραλάμπους οριζομένων γύρωθεν με, Μαυραντζά Αναστάσιο, Ρέμα, Μαυραντζά Παναγή και αγροτικό δρόμο.

Καθορίζει την κατά μ^2 αξία των κτημάτων σε διακόσιες πενήντα (250) δραχμές και σε δέκα χιλιάδες (10.000) την αξία του WC, σύμφωνα με το τοπογραφικό διάγραμμα και την έκθεση της αρμοδίας επιτροπής.

Λαγκαδαίικα, 15 Απριλίου 1987

Ο Πρόεδρος
ΜΑΡΓΑΡΙΤΗΣ ΣΤΑΥΡΟΣ

ΑΝΑΚΟΙΝΩΣΕΙΣ

Αριθ. Β2/β 5/23 (5)

Ανακοίνωση παρακατάθεσης αποζημίωσης για απαλλοτρίωση ακινήτων για την κατασκευή Ν. Ε. Ο Θεσ/νίκης - Σερρών - τμήμα Λαχανά - Γέφ. Στρυμόνα.

Ο ΥΠΟΥΡΓΟΣ
ΠΕΡΙΒΑΛΛΟΝΤΟΣ, ΧΩΡΟΤΑΞΙΑΣ ΚΑΙ ΔΗΜ. ΕΡΓΩΝ

Σύμφωνα με τα άρθρα 7 και 8 του Ν.Δ. 797/1971 «περί αναγκαστικών απαλλοτριώσεων» και την αριθ. ΕΔ2α/01/159/Φ. 2.2.1/17.12.86 απόφαση του Υπουργού Περιβάλλοντος, Χωροταξίας και Δημ. Έργων «περί μεταβιβάσεως αρμοδιοτήτων στο Γεν. Γραμματέα και Προϊσταμένους Δ/νσεων (Εγκ. 153) ΦΕΚ 884/Β/7.12.86, γνωστοποιούμε:

α) Σε όσους έχουν ή διεκδικούν δικαιώματα κυριότητας σε ακίνητα που απαλλοτριώθηκαν αναγκαστικά με την αριθ. Δ. 3401/504/7. 8.85 Κηρ. Σερρών κοινή απόφαση των Υπουργών Οικονομικών και Δημοσίων Έργων (ΦΕΚ 429/24.9.85) για την κατασκευή Ν.Ε.Ο Θεσ/νίκης - Σερρών τμήμα Λαχανά - Γέφ. Στρυμόνα.

β) Τους ενυπόθηκους δανειστές και τους τρίτους διεκδικητές των ακινήτων αυτών, ότι η αποζημίωση της εδαφικής επιφάνειας και των επικειμένων της, όπως περιγράφονται στο σχετικό κτηματολογικό πίνακα, η οποία καθορίστηκε με την αριθ. 53/1986 απόφαση του Μον. Πρωτ. Σερρών, έχει παρακατατεθεί στο Γραφείο Παρ/κών Σερρών.

Σχετικά έχει εκδοθεί το αριθ. 1193/6.4.87 γραμμάτιο συστάσεως παρακαταθήκης δρχ. 410.879.

Η αποζημίωση θα αποδοθεί στα πρόσωπα που θα αναγνωρισθούν δικαιούχοι κατά τη νόμιμη διαδικασία.

Η ανακοίνωση αυτή να δημοσιευθεί στην Εφημερίδα της Κυβερνήσεως.

Αθήναι, 23 Απριλίου 1987

Με Εντολή Υπουργού
Ο Διευθυντής κ.α.α.
Π. ΑΘΑΝΑΣΑΚΟΠΟΥΛΟΥ

Αριθ. 1242 (6)

Ανακοίνωση παρακατάθεσης αποζημίωσης ακινήτων στο Λουτράκι συνέπεια αναγκαστικής απαλλοτριώσεως.

Ο ΝΟΜΑΡΧΗΣ ΚΟΡΙΝΘΙΑΣ

Ο Δήμαρχος Λουτρακίου - Περαχώρας, σύμφωνα με το Νόμο γνωστοποιεί ότι: Με το υπ' αριθ. 27640/27.3.1987 γραμμάτιο συστάσεως παρακαταθήκης του Γραφείου Παρακαταθηκών 0146 Κορίνθου, ποσού (3.053.886) τριών εκατομμυρίων πενήντα τριών χιλιάδων οχτακοσίων ογδόντα έξι δρχ. κατετέθη από το Δήμο μας το ανωτέρω ποσό για αποζημίωση εκτάσεως αναγκαστικώς απαλλοτριωτέας στην περιοχή του Δήμου μας 2.776,26 μ^2 που βρίσκεται βορεινά στο Νεκροταφείο Λουτρακίου στην περιοχή Αγίου Φανουρίου για λόγους δημοσίας ωφελείας ήτοι την δημιουργία πρασίνου, την προστασία του Νεκροταφείου, την αναβάθμιση της περιοχής, την προστασία των μνημάτων του Νεκροταφείου αλλά και των γύρω κατοικιών από τα όμβρια ύδατα κλπ., περί της οποίας σχετικά τυγχάνουν α) αι υπ' αρ. 229/3.10.85 & 45/18.2.1987 αποφάσεις του Δημ. Συμβουλίου, β) αι υπ' αρ. 23317/6.12.1985 & 4835/9.3.1987 αντίστοιχες εγκριτικές αποφάσεις της Νομαρχίας Κορινθίας, γ) η υπ' αριθμό 831/1986 απόφαση καθορισμού τιμής μονάδος του Μονομελούς Πρωτοδικείου Κορίνθου και δ) το υπ' αρ. 13/10.2.1986 τεύχος Δ' ΦΕΚ.

Η αποζημίωση αυτή θα αποδοθεί στους δικαιούχους που θα αναγνωρισθούν αρμοδίως με δικαστική απόφαση.

Λουτράκι, 30 Μάρτη 1987

Ο Δήμαρχος
ΓΙΑΝΝΗΣ ΓΙΩΤΑΚΗΣ

ΠΟΛΕΟΔΟΜΙΑ

ΑΠΟΦΑΣΕΙΣ

Αριθ. 409 (7)

Αναστολή οικοδομικών εργασιών και χορήγησης οικοδομικών αδειών, για ένα χρόνο, στο Ο.Τ. 13 της περιοχής 69 του εγκεκριμένου ρυμοτομικού σχεδίου των Αθηνών, που ορίζεται από τις οδούς Λ. Αλεξάνδρας - Π. Κυριακού - Α. Τσόχα και Παπαδοπούλου.

ΤΟ ΔΗΜΟΤΙΚΟ ΣΥΜΒΟΥΛΙΟ ΑΘΗΝΑΙΩΝ
(Συνεδρίαση 11/13.4.87)

Αφού έλαβε υπόψη:

1) Το 689/13.4.87 Δημαρχιακό έγγραφο.

2) Τις διατάξεις των άρθρων 8 και 85Α, του από 17.7.23 Ν.Δ/τος, όπως συμπληρώθηκε με το άρθρο του Ν. 551/77 (ΦΕΚ 68Α).

3) Το από 21.1.1987 Π.Δ. (ΦΕΚ/Δ 16/21.1.1987) και ειδικότερα το άρθρο 1 παρ. 1 σχετικά με την αρμοδιότητα χορήγησης αναστολής των οικοδομικών εργασιών από το Δημοτικό Συμβούλιο του Δήμου Αθηναίων.

4) Την από 9.4.87 έκθεση της Δ/νσης Σχεδίου Πόλεως και μετά τη συζήτηση που έγινε, αποφασίζει σύμφωνα:


Εγκρίνει την αναστολή, για ένα χρόνο, των οικοδομικών εργασιών και της χορήγησης οικοδομικών αδειών στο Ο.Τ 13 της περιοχής 69 του εγκεκριμένου ρυμοτομικού σχεδίου των Αθηνών που περικλείεται από τις οδούς Λ. Αλεξάνδρας - Π. Κυριακού - Α. Τσόχα και Παπαδοπούλου, όπως φαίνεται να περικλείεται με κυανή γραμμή στο διάγραμμα σε κλίμακα 1:500 που συνοδεύει την απόφαση, προκειμένου να ολοκληρωθεί η διαδικασία έκδοσης Π.Δ τροποποίησης του εγκεκριμένου ρυμοτομικού σχεδίου στη θέση, σύμφωνα με τις μελέτες «Παρέμβαση στην περιοχή Κουντουριώτικα» και «Χωροθέτηση σταθμών αυτοκινήτων στην περιοχή του Δήμου Αθηναίων».

Η ισχύς αυτής της απόφασης αρχίζει από τη δημοσίευσή της στην Εφημερίδα της Κυβερνήσεως.

Η απόφαση αυτή να δημοσιευθεί στην Εφημερίδα της Κυβερνήσεως.

Αθήνα, 13 Απριλίου 1987

Ο Πρόεδρος
ΝΙΚΟΛΑΟΣ Γ. ΓΙΑΤΡΑΚΟΣ

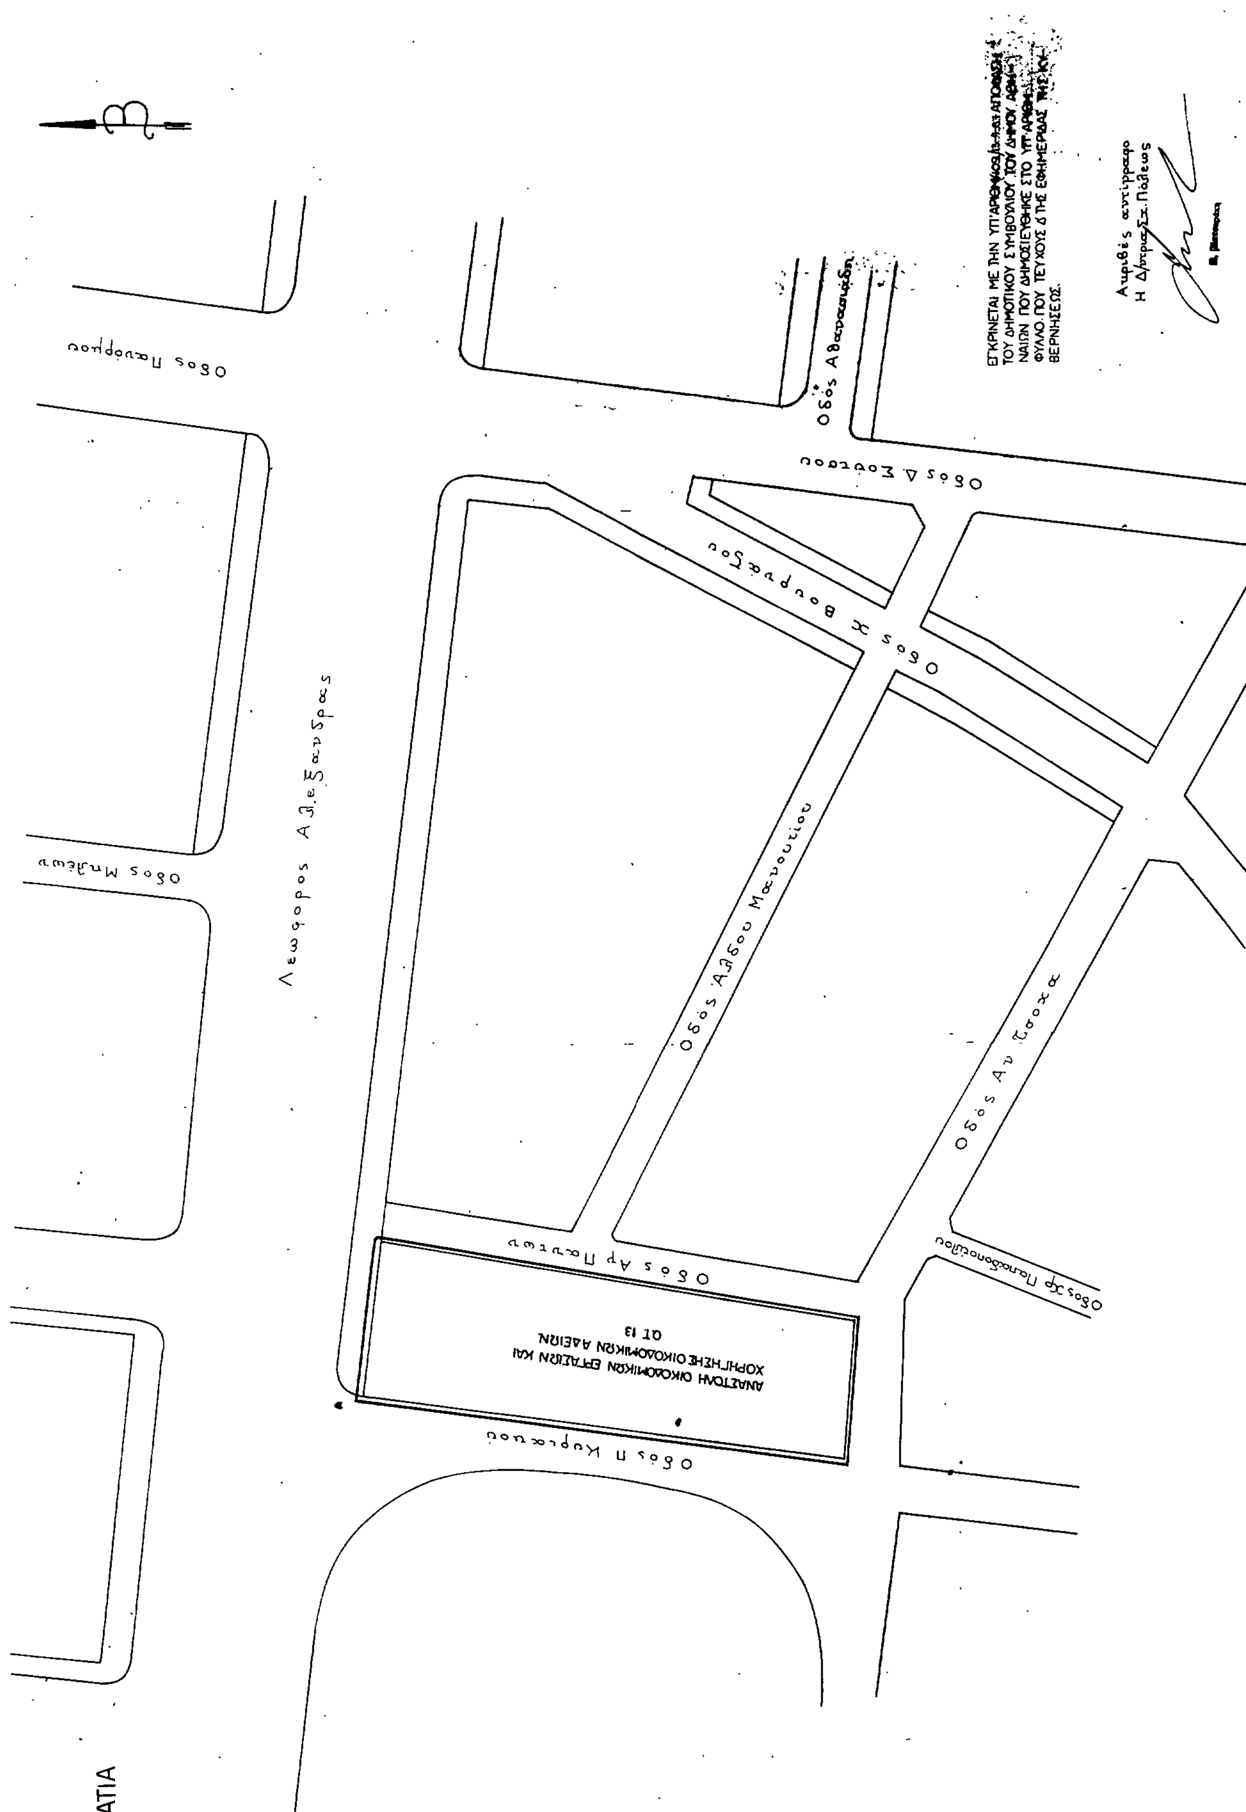
ΑΝΑΣΤΟΛΗ ΟΙΚΟΔΟΜΙΚΩΝ ΕΡΓΑΣΙΩΝ ΚΑΙ ΧΟΡΗΓΗΣΗΣ ΟΙΚΟΔΟΜΙΚΩΝ ΑΔΕΙΩΝ
ΟΤ 13
Λεωφόρος Αλεξάνδρας
Οδός Δ. Σούτσου
Οδός Χ. Βουρνάζου
Οδός Αρ. Τσόχα
Οδός Π. Κυριακού
ΕΓΚΡΙΝΕΤΑΙ ΜΕ ΤΗΝ ΥΠ'ΑΡΙΘΜ. ΑΠΟΦΑΣΗ ΤΟΥ ΔΗΜΟΤΙΚΟΥ ΣΥΜΒΟΥΛΙΟΥ ΤΟΥ ΔΗΜΟΥ ΑΘΗΝΑΙΩΝ ΠΟΥ ΔΗΜΟΣΙΕΥΘΗΚΕ ΣΤΟ ΥΠ'ΑΡΙΘΜ. ΦΥΛΛΟ ΠΟΥ ΤΕΥΧΟΥΣ Δ ΤΗΣ ΕΦΗΜΕΡΙΔΑΣ ΤΗΣ ΚΥΒΕΡΝΗΣΕΩΣ.
ΕΛΛΗΝΙΚΗ ΔΗΜΟΚΡΑΤΙΑ
ΔΗΜΟΣ ΑΘΗΝΑΙΩΝ
Δ/ΝΣΗ ΣΧΕΔΙΟΥ ΠΟΛΕΩΣ
ΚΛ. 1:500